




LIBELLE	Surface
Lotissement	62305
Tranche 1	74724
Tranche 2	50804
Tranche 3	61906

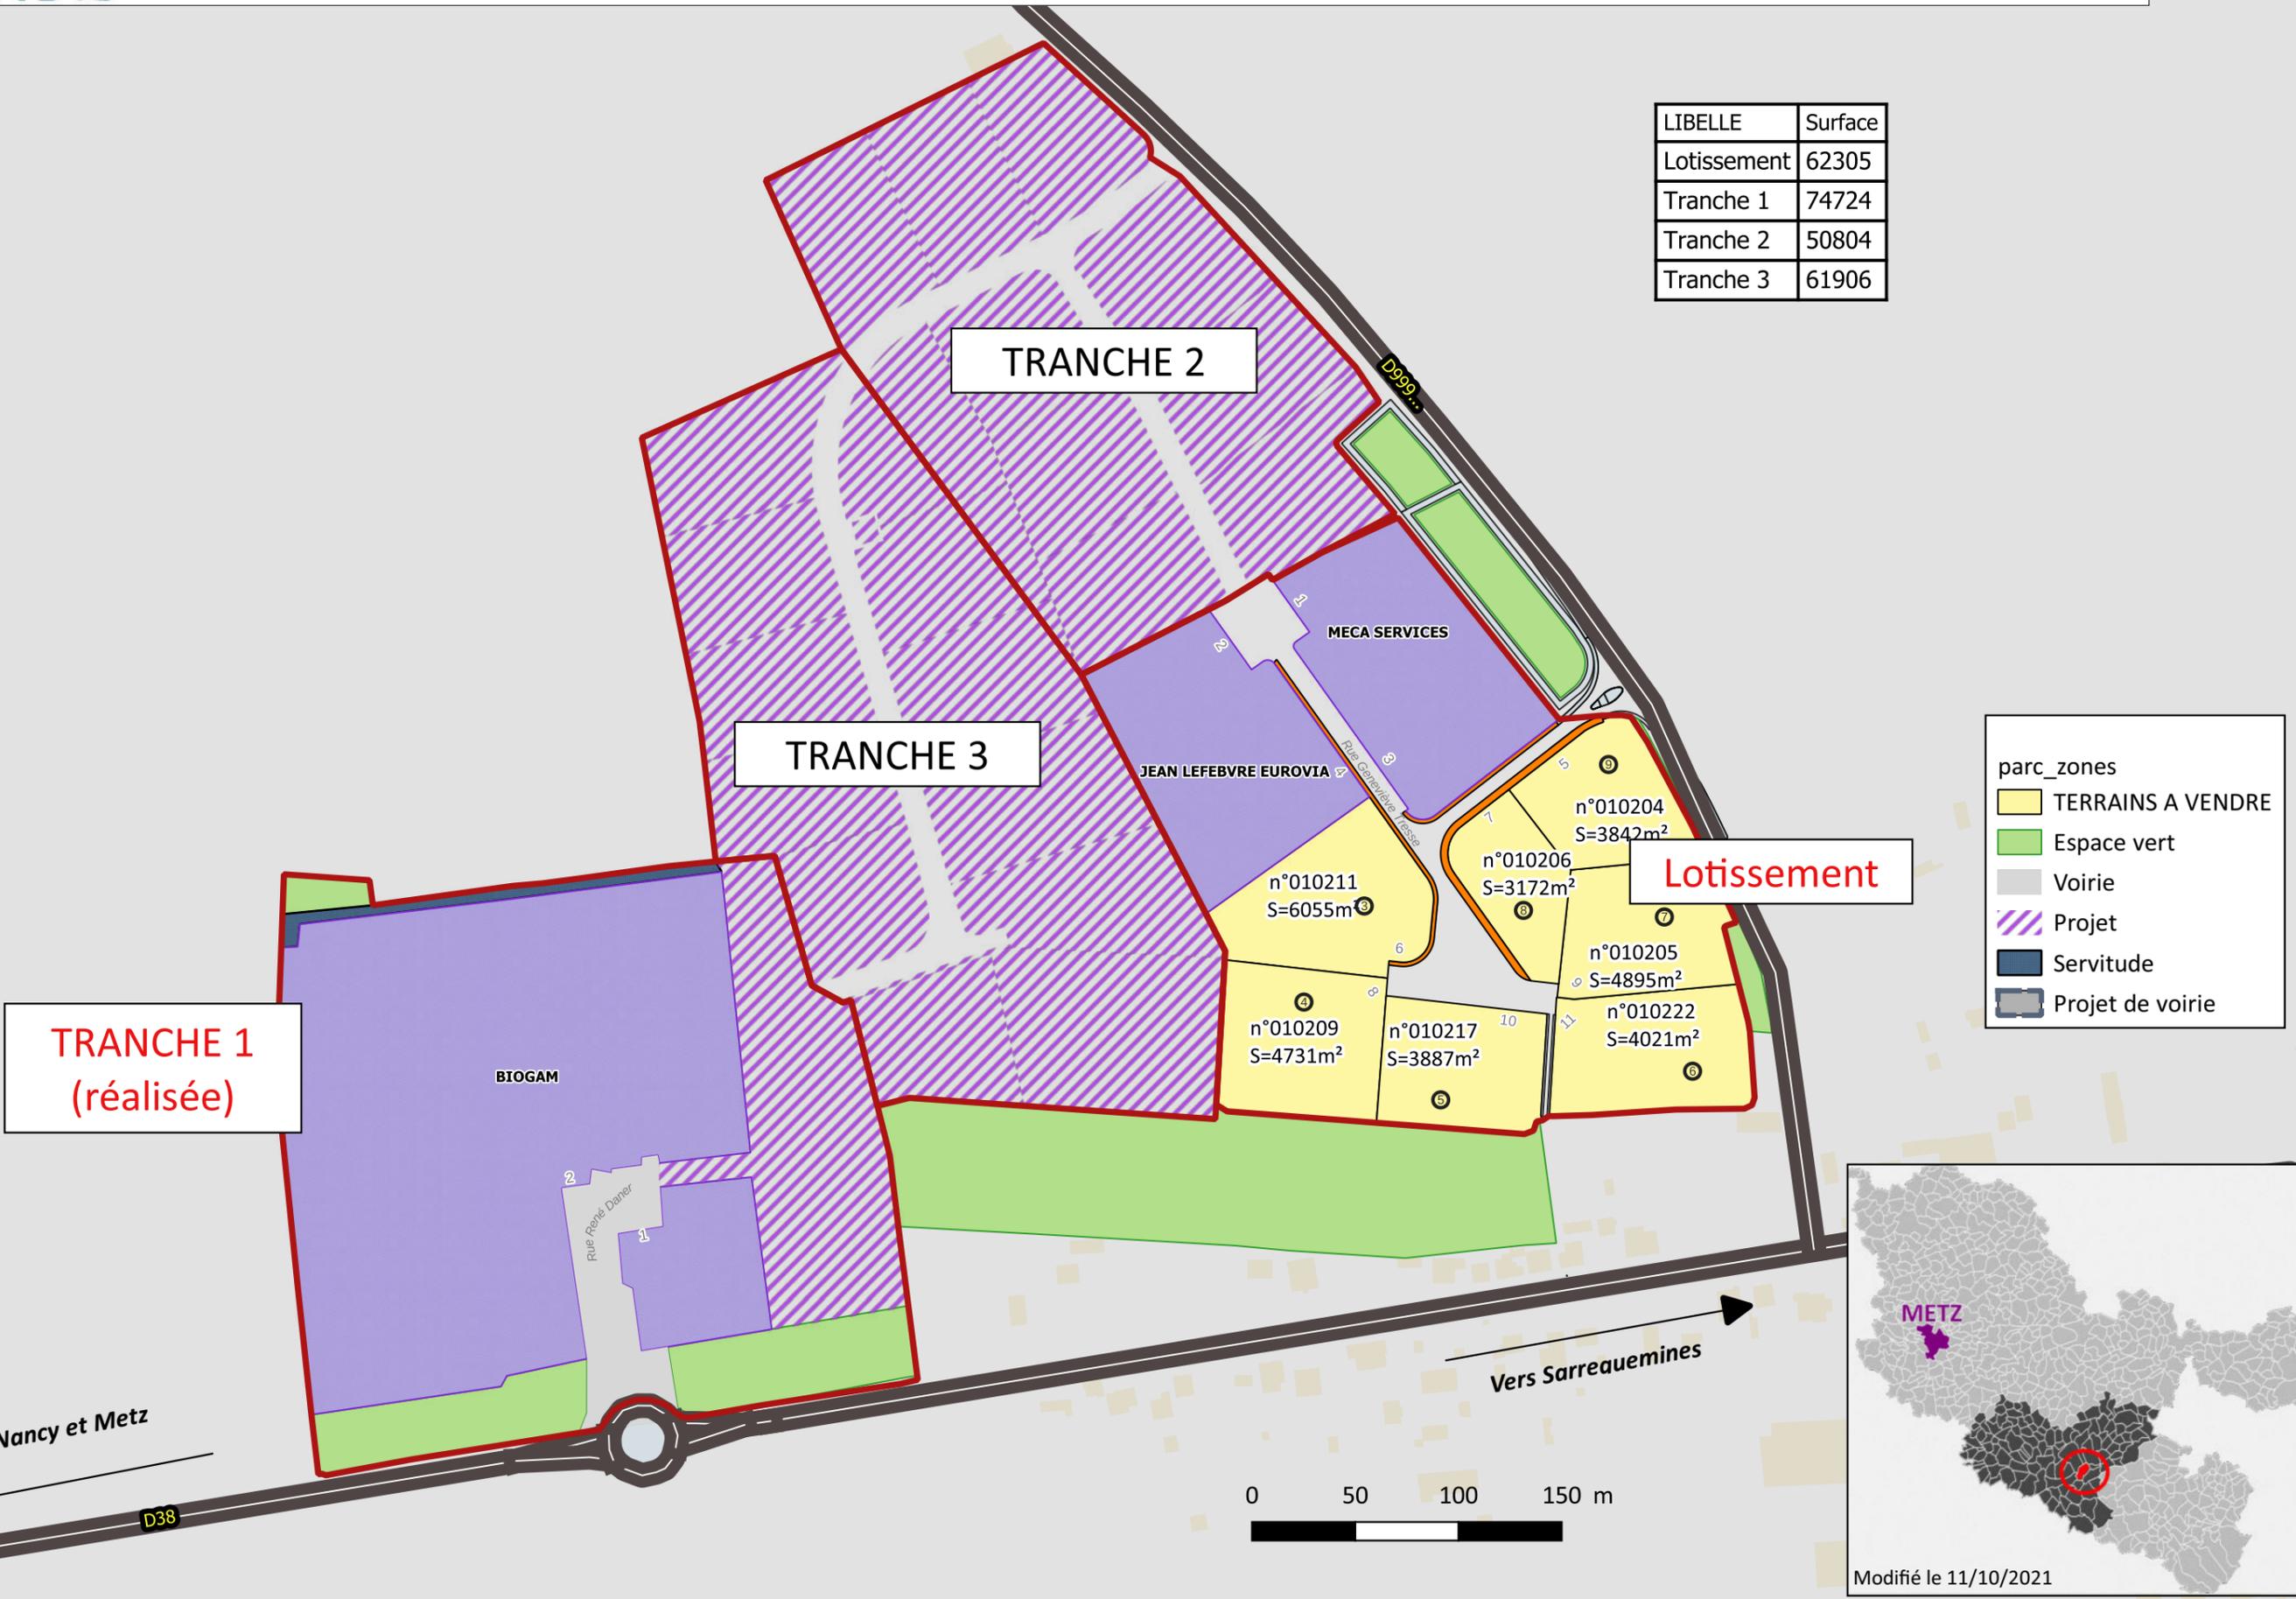

TRANCHE 1
(réalisée)

TRANCHE 3

TRANCHE 2

Lotissement

- parc_zones
- TERRAINS A VENDRE
 - Espace vert
 - Voirie
 - Projet
 - Servitude
 - Projet de voirie

Vers Nancy et Metz

Vers Sarreauemines

0 50 100 150 m